

Hainmodul H23 Turren Ried, Stalden OW

Kennziffern


1.2 ha	Kastanienhain Turren Ried
1 Stk	Teilfläche
49 Stk	Pflanzung/Schutz veredelte Jungbäume
15'210.75 CHF	Hainmodulkosten



Bilder links: Kastanienhain Turren Ried vor (Nov 2008) und nach (Jan 2012) der Haineinrichtung.
Bild rechts oben: Haineigentümer Josef von Moos kontrolliert eine junge Edelkastanie. Ein robuster Drahtkorb schützt die Jungpflanze vor Verbiss durch Wild und künftig dort weidenden Ziegen.
Bild rechts unten: Infotafel zum Kastanienhain Turren Ried.

Kontakt

Eigentümer	Josef und Jenny von Moos-Imesch, 6063 Stalden, 041 660 66 50, vonmoos-imesch@bluewin.ch
Bewirtschafter	Gregor Burch, 6063 Stalden
Teilprojektleitung Projektphase 2012-15	Patricio Borter (Gesamtprojektleitung), 3948 Unterems, 079 401 04 76, patricio.borter@gmail.com

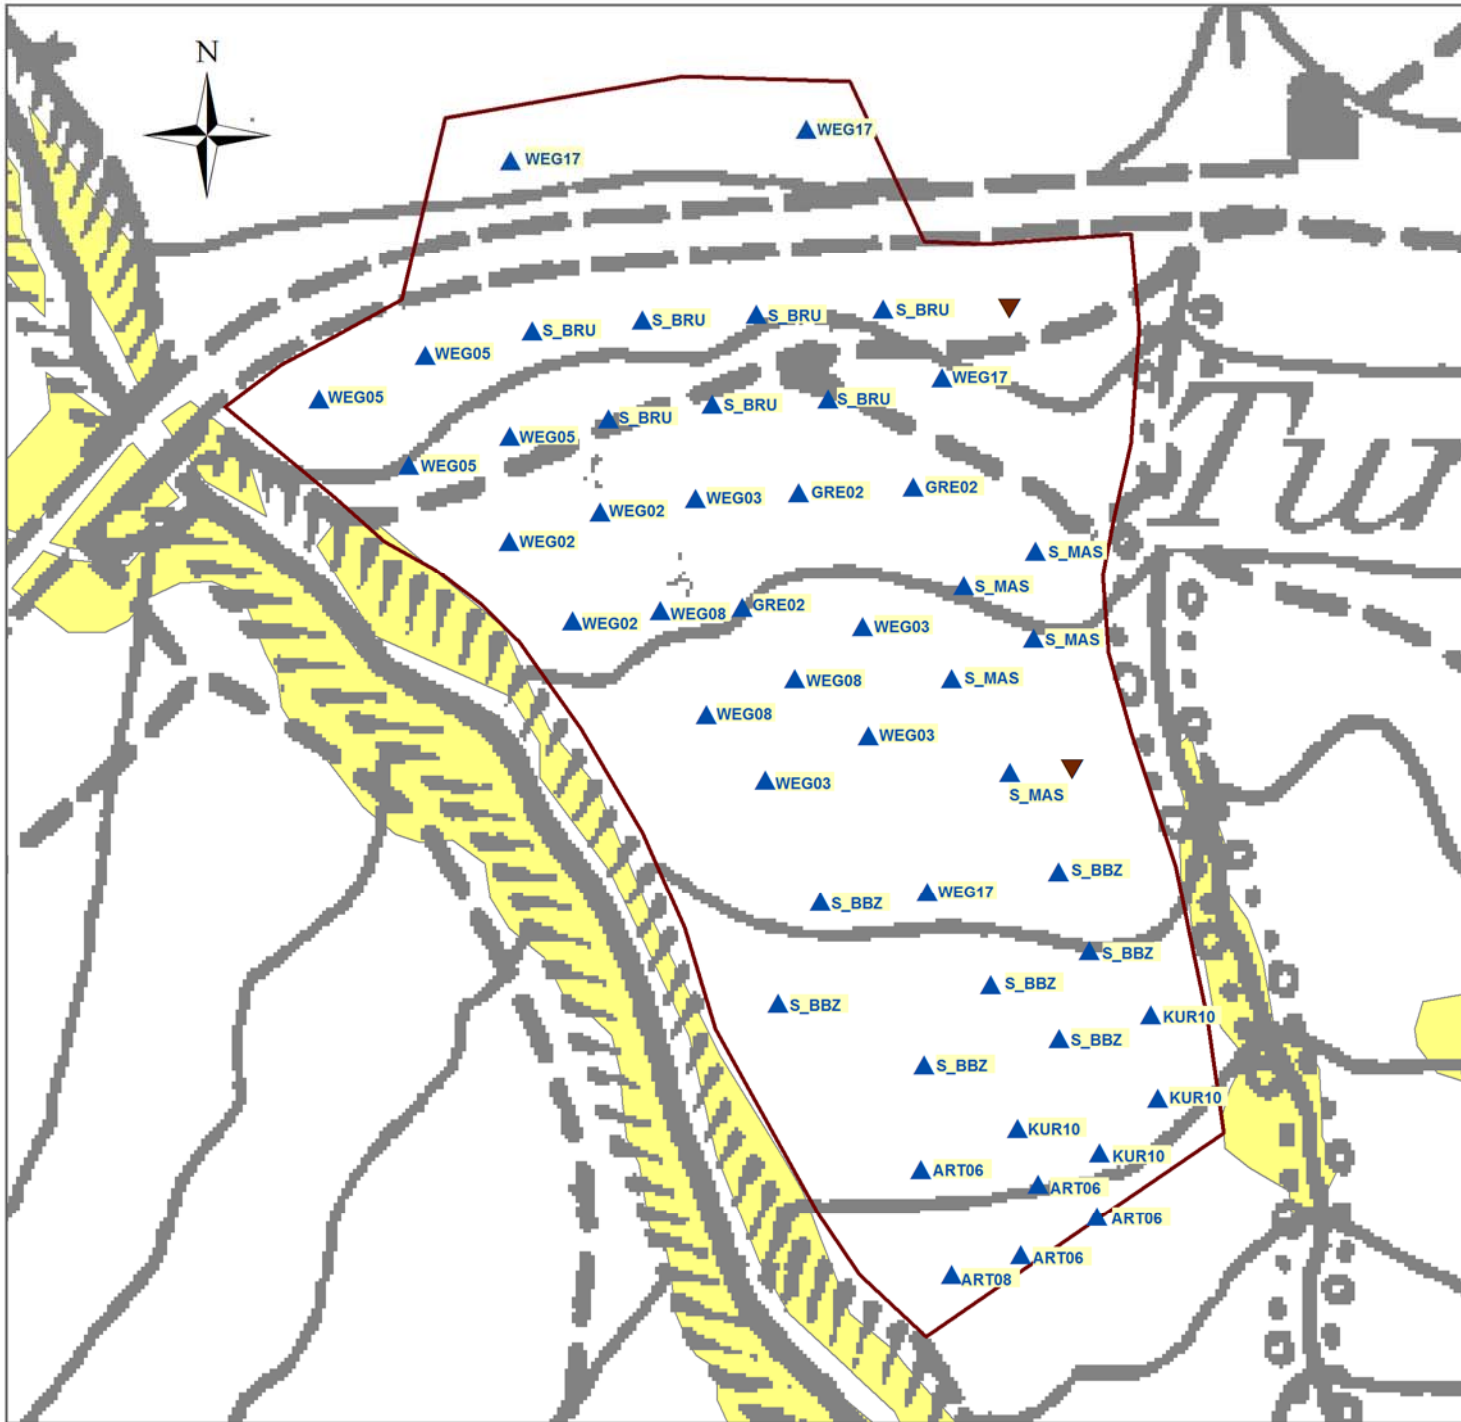


Verbundprojekt Kastanienhaine
Zentralschweiz 2008-11

Hain 23 Turren Ried
Stalden

Pflanzplan mit Sortenangabe

Stand: April 2012

1:1.000

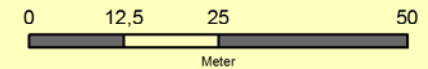

Mittelpunktkoordinaten: 656'360 / 191'360

Grundlagen: ÜP 1:10'000 © 2009 LIS Obwalden

- ▲ gepflanzte veredelte Kastanien 2010/11
- ▼ andere Hainbäume mit speziellem Wert
- Hainperimeter
- Wald

Sorten

ART06	WEG05
ART08	WEG08
GRE02	WEG17
KUR10	S_BBZ: Bouche de Bétizac
WEG02	S_BRU: Brunella
WEG03	S_MAS: Marsol